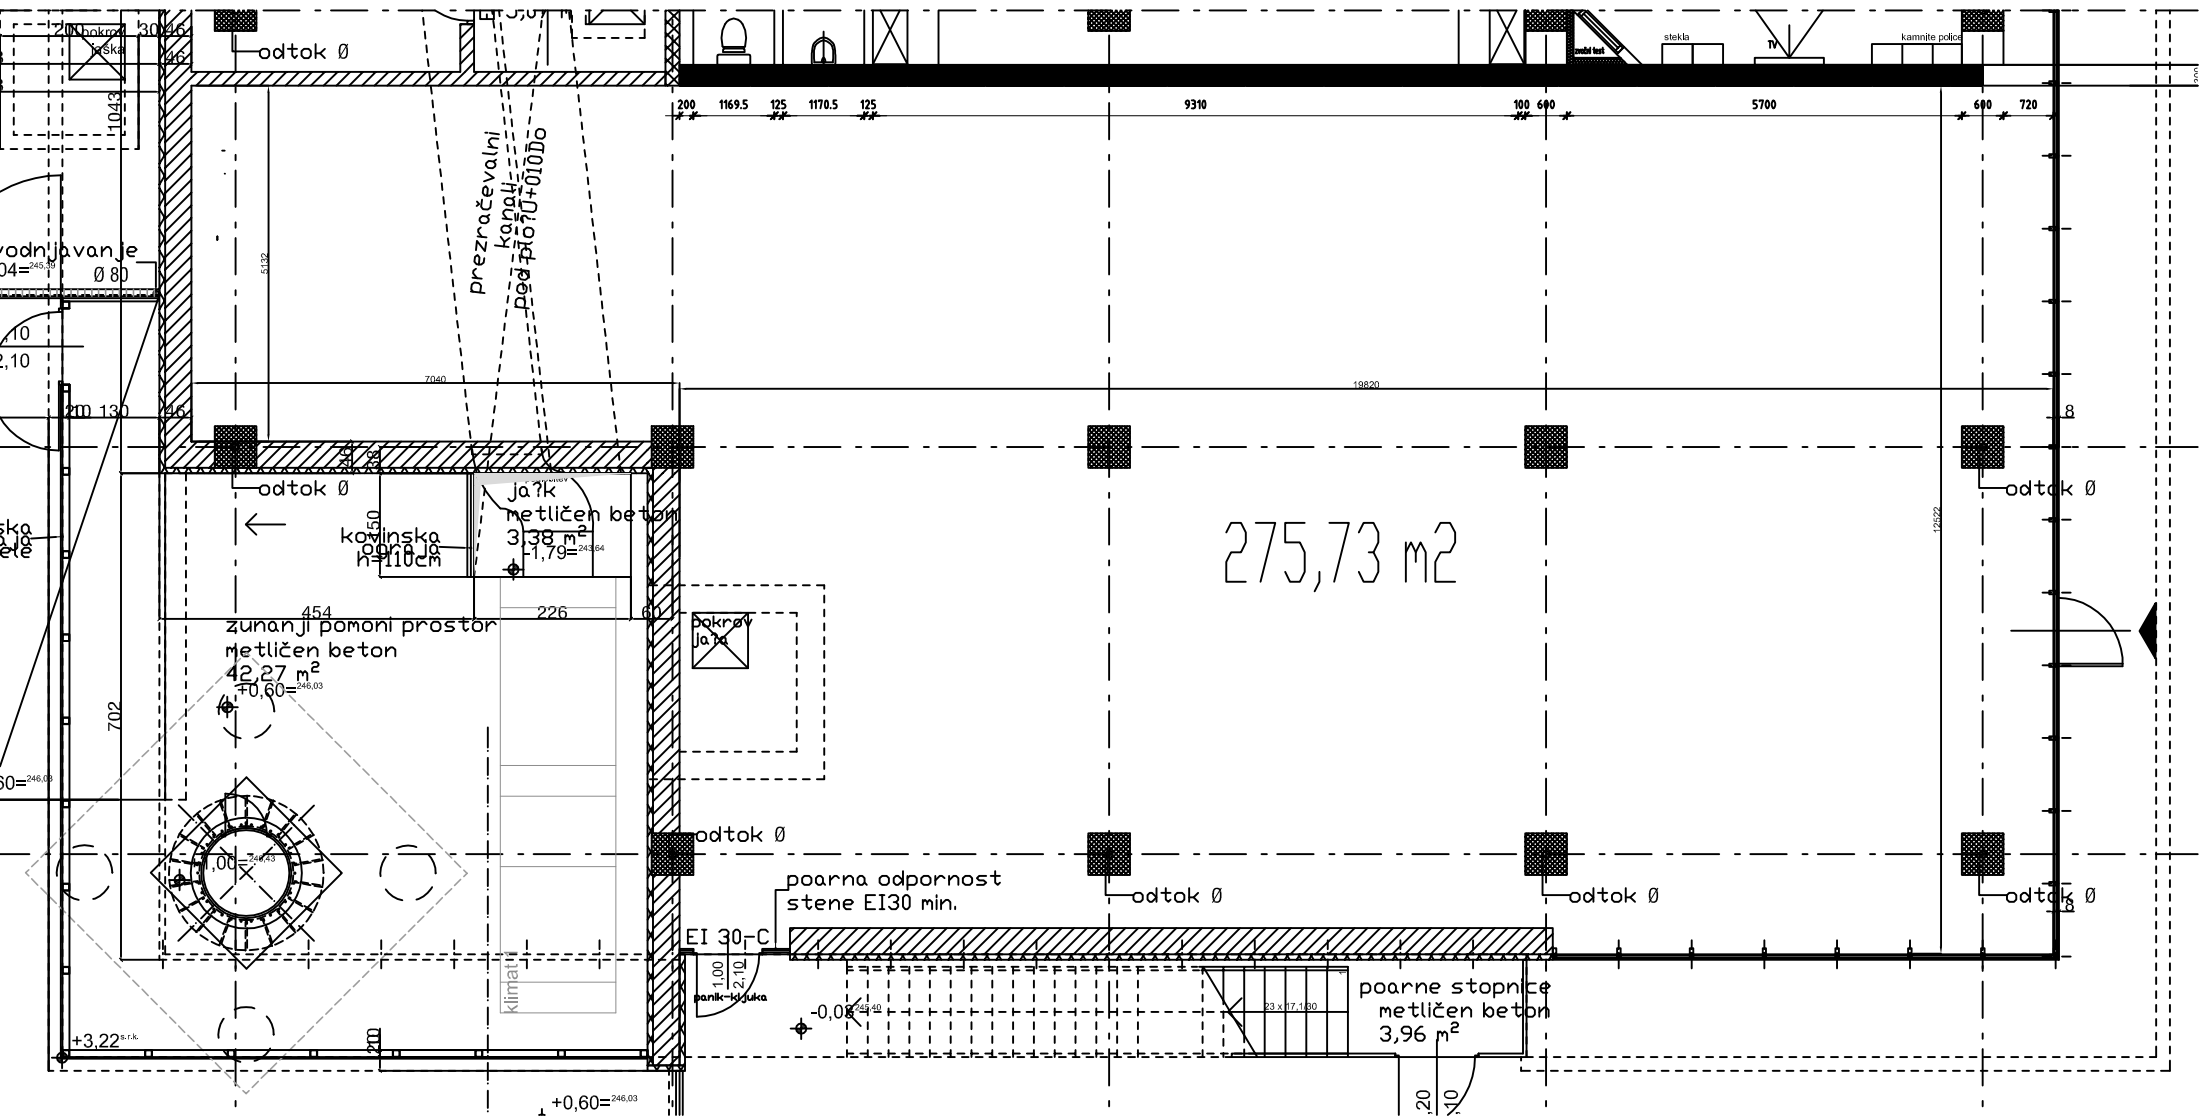
odtok Ø
prezračevalni kanal pod prostorom
odtok Ø
ja?k metličen beton 3,38 m²
kovinska ograja h=110cm
zunanji pomoni prostor metličen beton 42,27 m²
+0,60=246,03
275,73 m2
odtok Ø
odtok Ø
odtok Ø
odtok Ø
poarna odpornost stene EI30 min.
EI 30-C
panik-kljuka
-0,08
poarne stopnice metličen beton 3,96 m²
+3,22
+0,60=246,03
stekla
TV
kamnite police
9310
5700
19820